


妙高グリーンエナジー株式会社ガス事業 妙高高原供給区域一般平面図

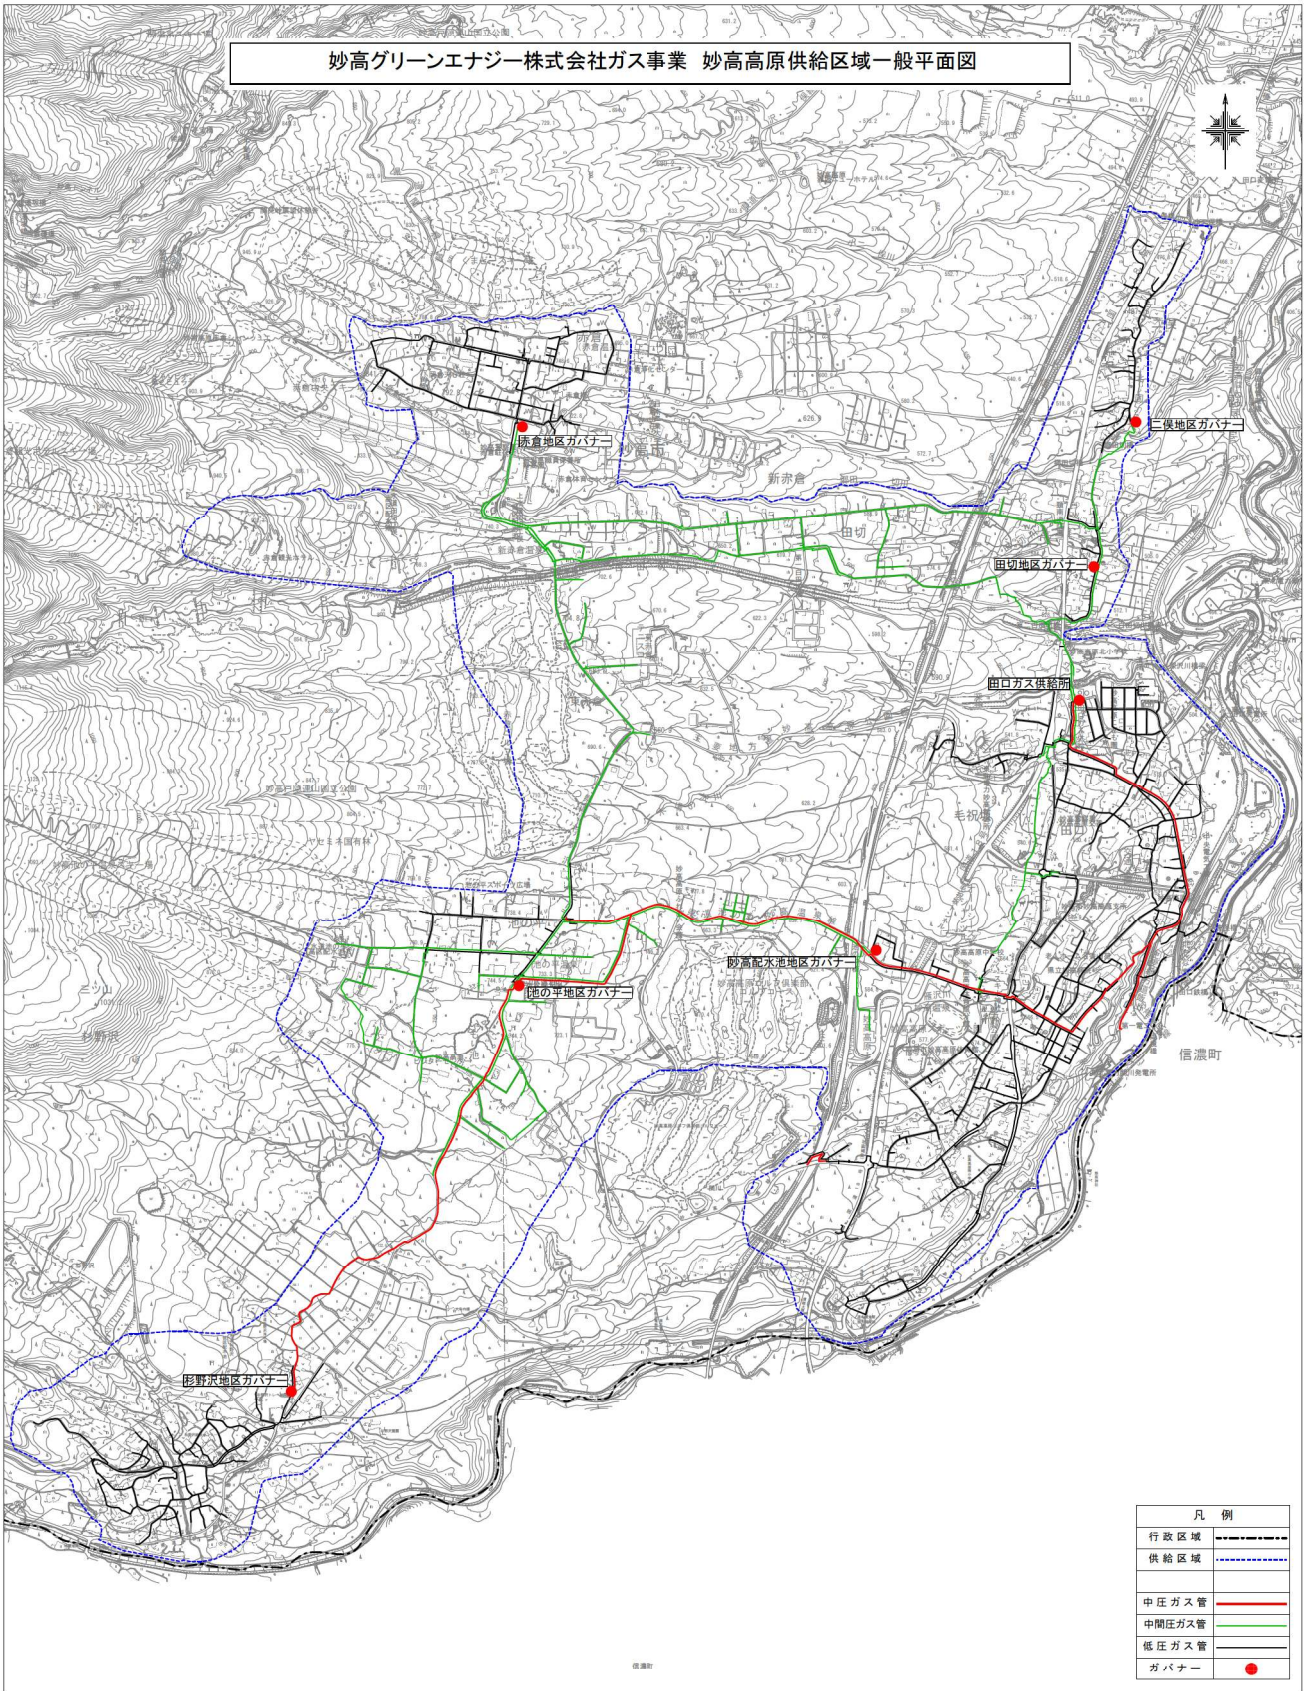

凡例	
行政区域	-----
供給区域	-----
中圧ガス管	———
中間圧ガス管	———
低圧ガス管	———
ガバナー	●

信濃町

1:10,000

