


妙高グリーンエナジー株式会社ガス事業 新井供給区域一般平面図

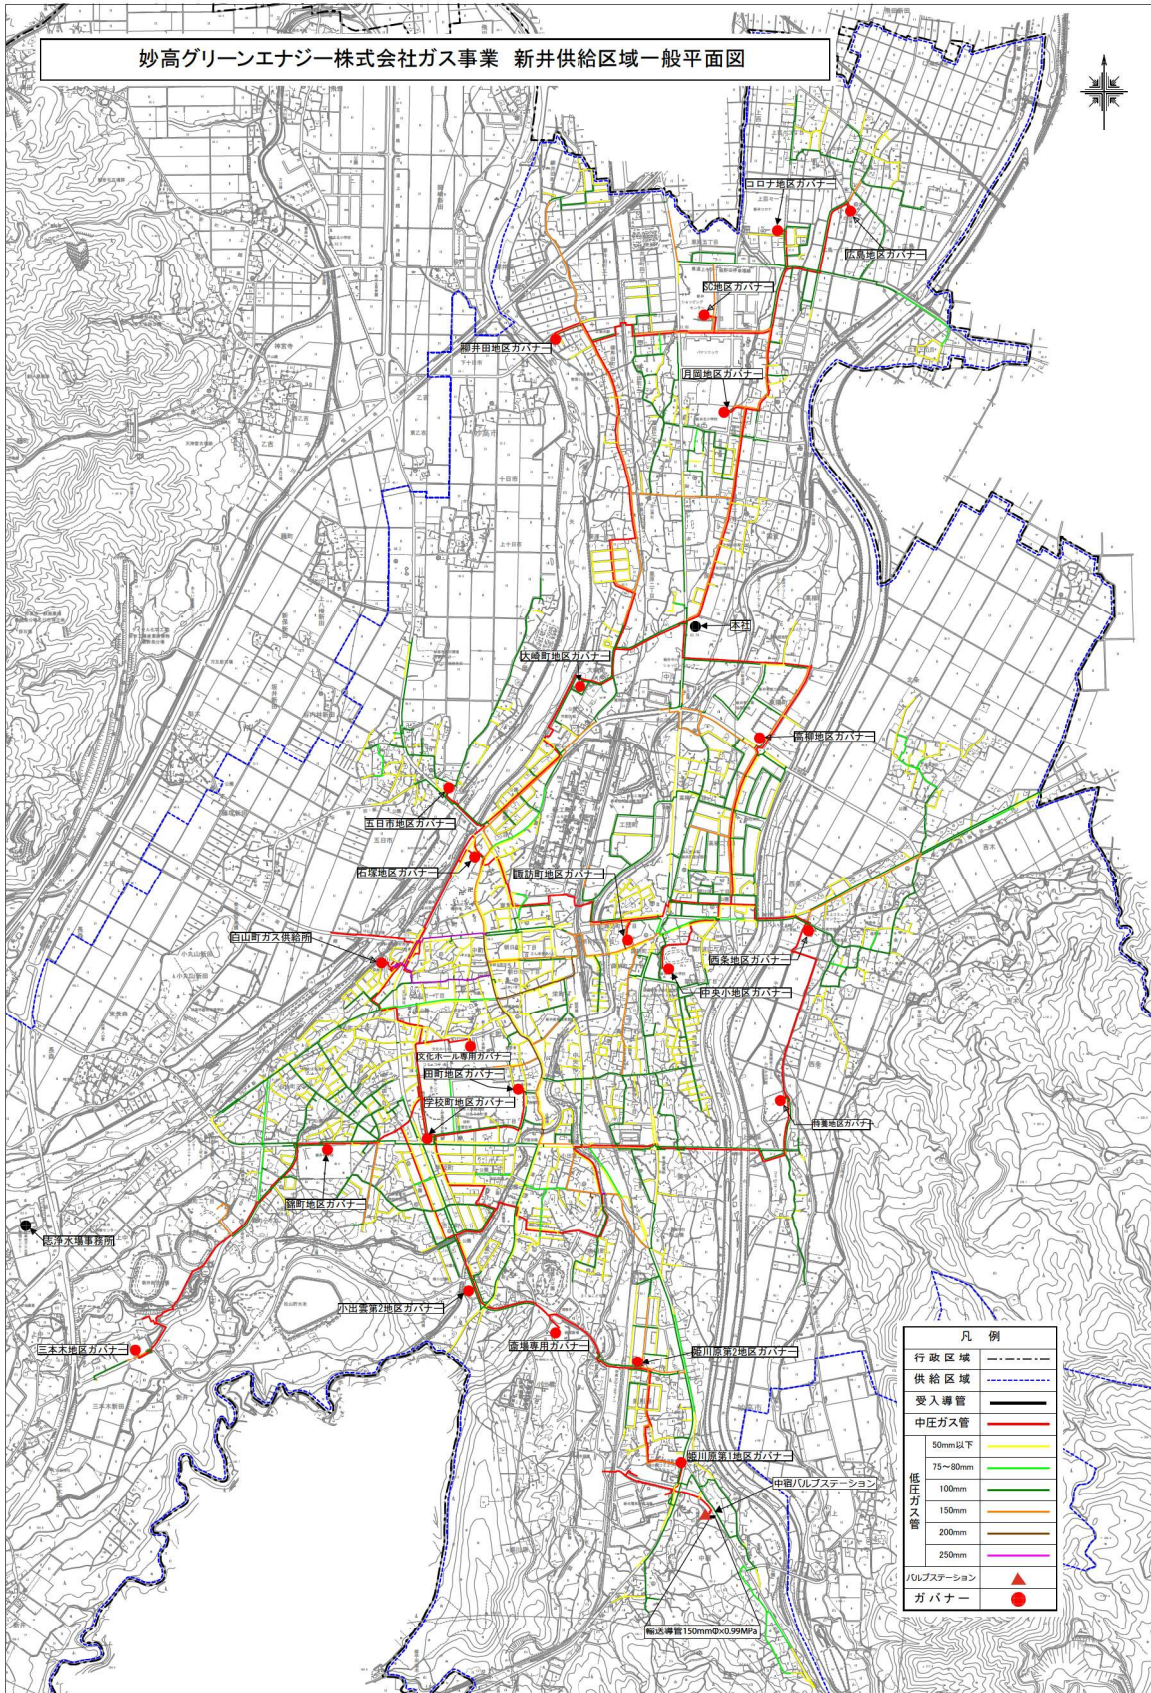

| 凡例 | | |
|-----------|---------|---|
| 行政区域 | --- | |
| 供給区域 | --- | |
| 受入導管 | — | |
| 中圧ガス管 | — | |
| 低圧ガス管 | 50mm以下 | — |
| | 75~80mm | — |
| | 100mm | — |
| | 150mm | — |
| | 200mm | — |
| 250mm | — | |
| バルブステーション | ▲ | |
| ガバナ | ● | |

輸送導管150mmφ×0.99MPa

1:10,000

